


WE 6 - $78,04\text{m}^2 + 6,07\text{m}^2$ Balkon = $84,11\text{m}^2$ - 3 Raum Wohnung
 WE 7 - $57,60\text{m}^2 + 7,00\text{m}^2$ Balkon = $64,60\text{m}^2$ - 3- Raum Wohnung
 WE 8 - $62,00\text{m}^2$ - 3 Raum Wohnung
 WE 9 - $55,20\text{m}^2$ - 2 Raum Wohnung
 WE 10 - $70,40\text{m}^2$ - 3 Raum Wohnung
 WE 11 - $57,62\text{m}^2 + 6,20\text{m}^2$ Balkon = $63,82\text{m}^2$ - 2 Raum Wohnung

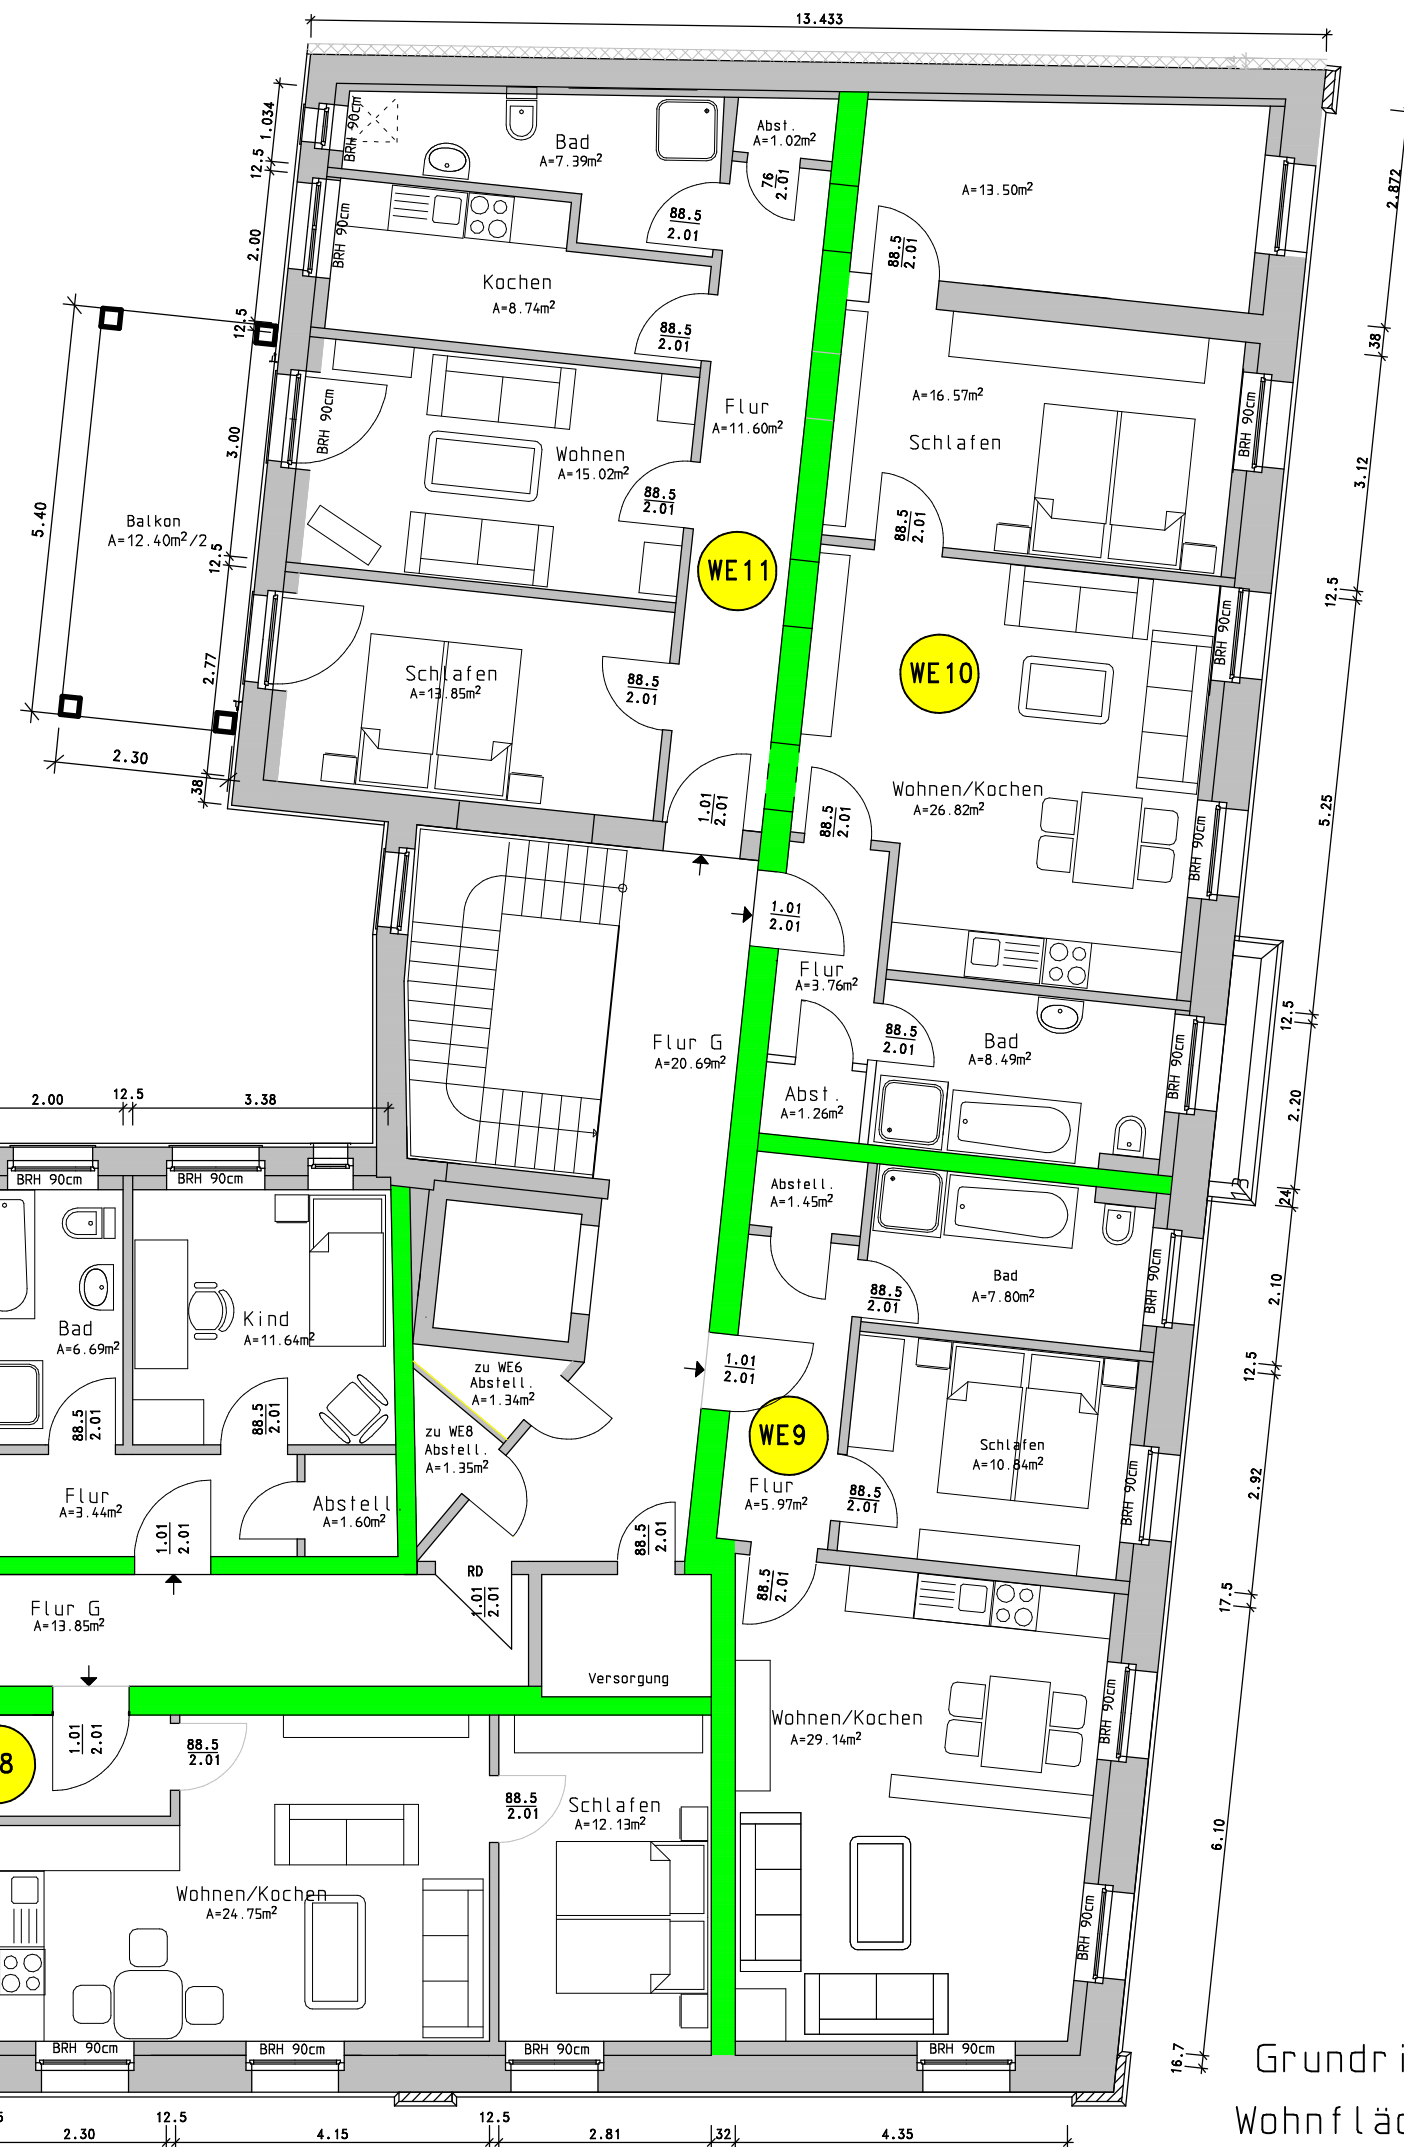

Grundriss Obergeschoss
Wohnflächen - 01.03.2017