


WE 17 - 58,83m² + 6,20m² Balkon = 65,03m² - 2 Raum Wohnung
 WE 16 - 55,00m² - 2 Raum Wohnung
 WE 15 - 56,12m² - 2 Raum Wohnung
 WE 14 - 60,62m² - 3 Raum Wohnung
 WE 13 - 61,15m² + 7,00m² Balkon = 68,15m² - 3 Raum Wohnung
 WE 12 - 81,88m² + 6,07m² Balkon = 87,95m² - 3 Raum Wohnung

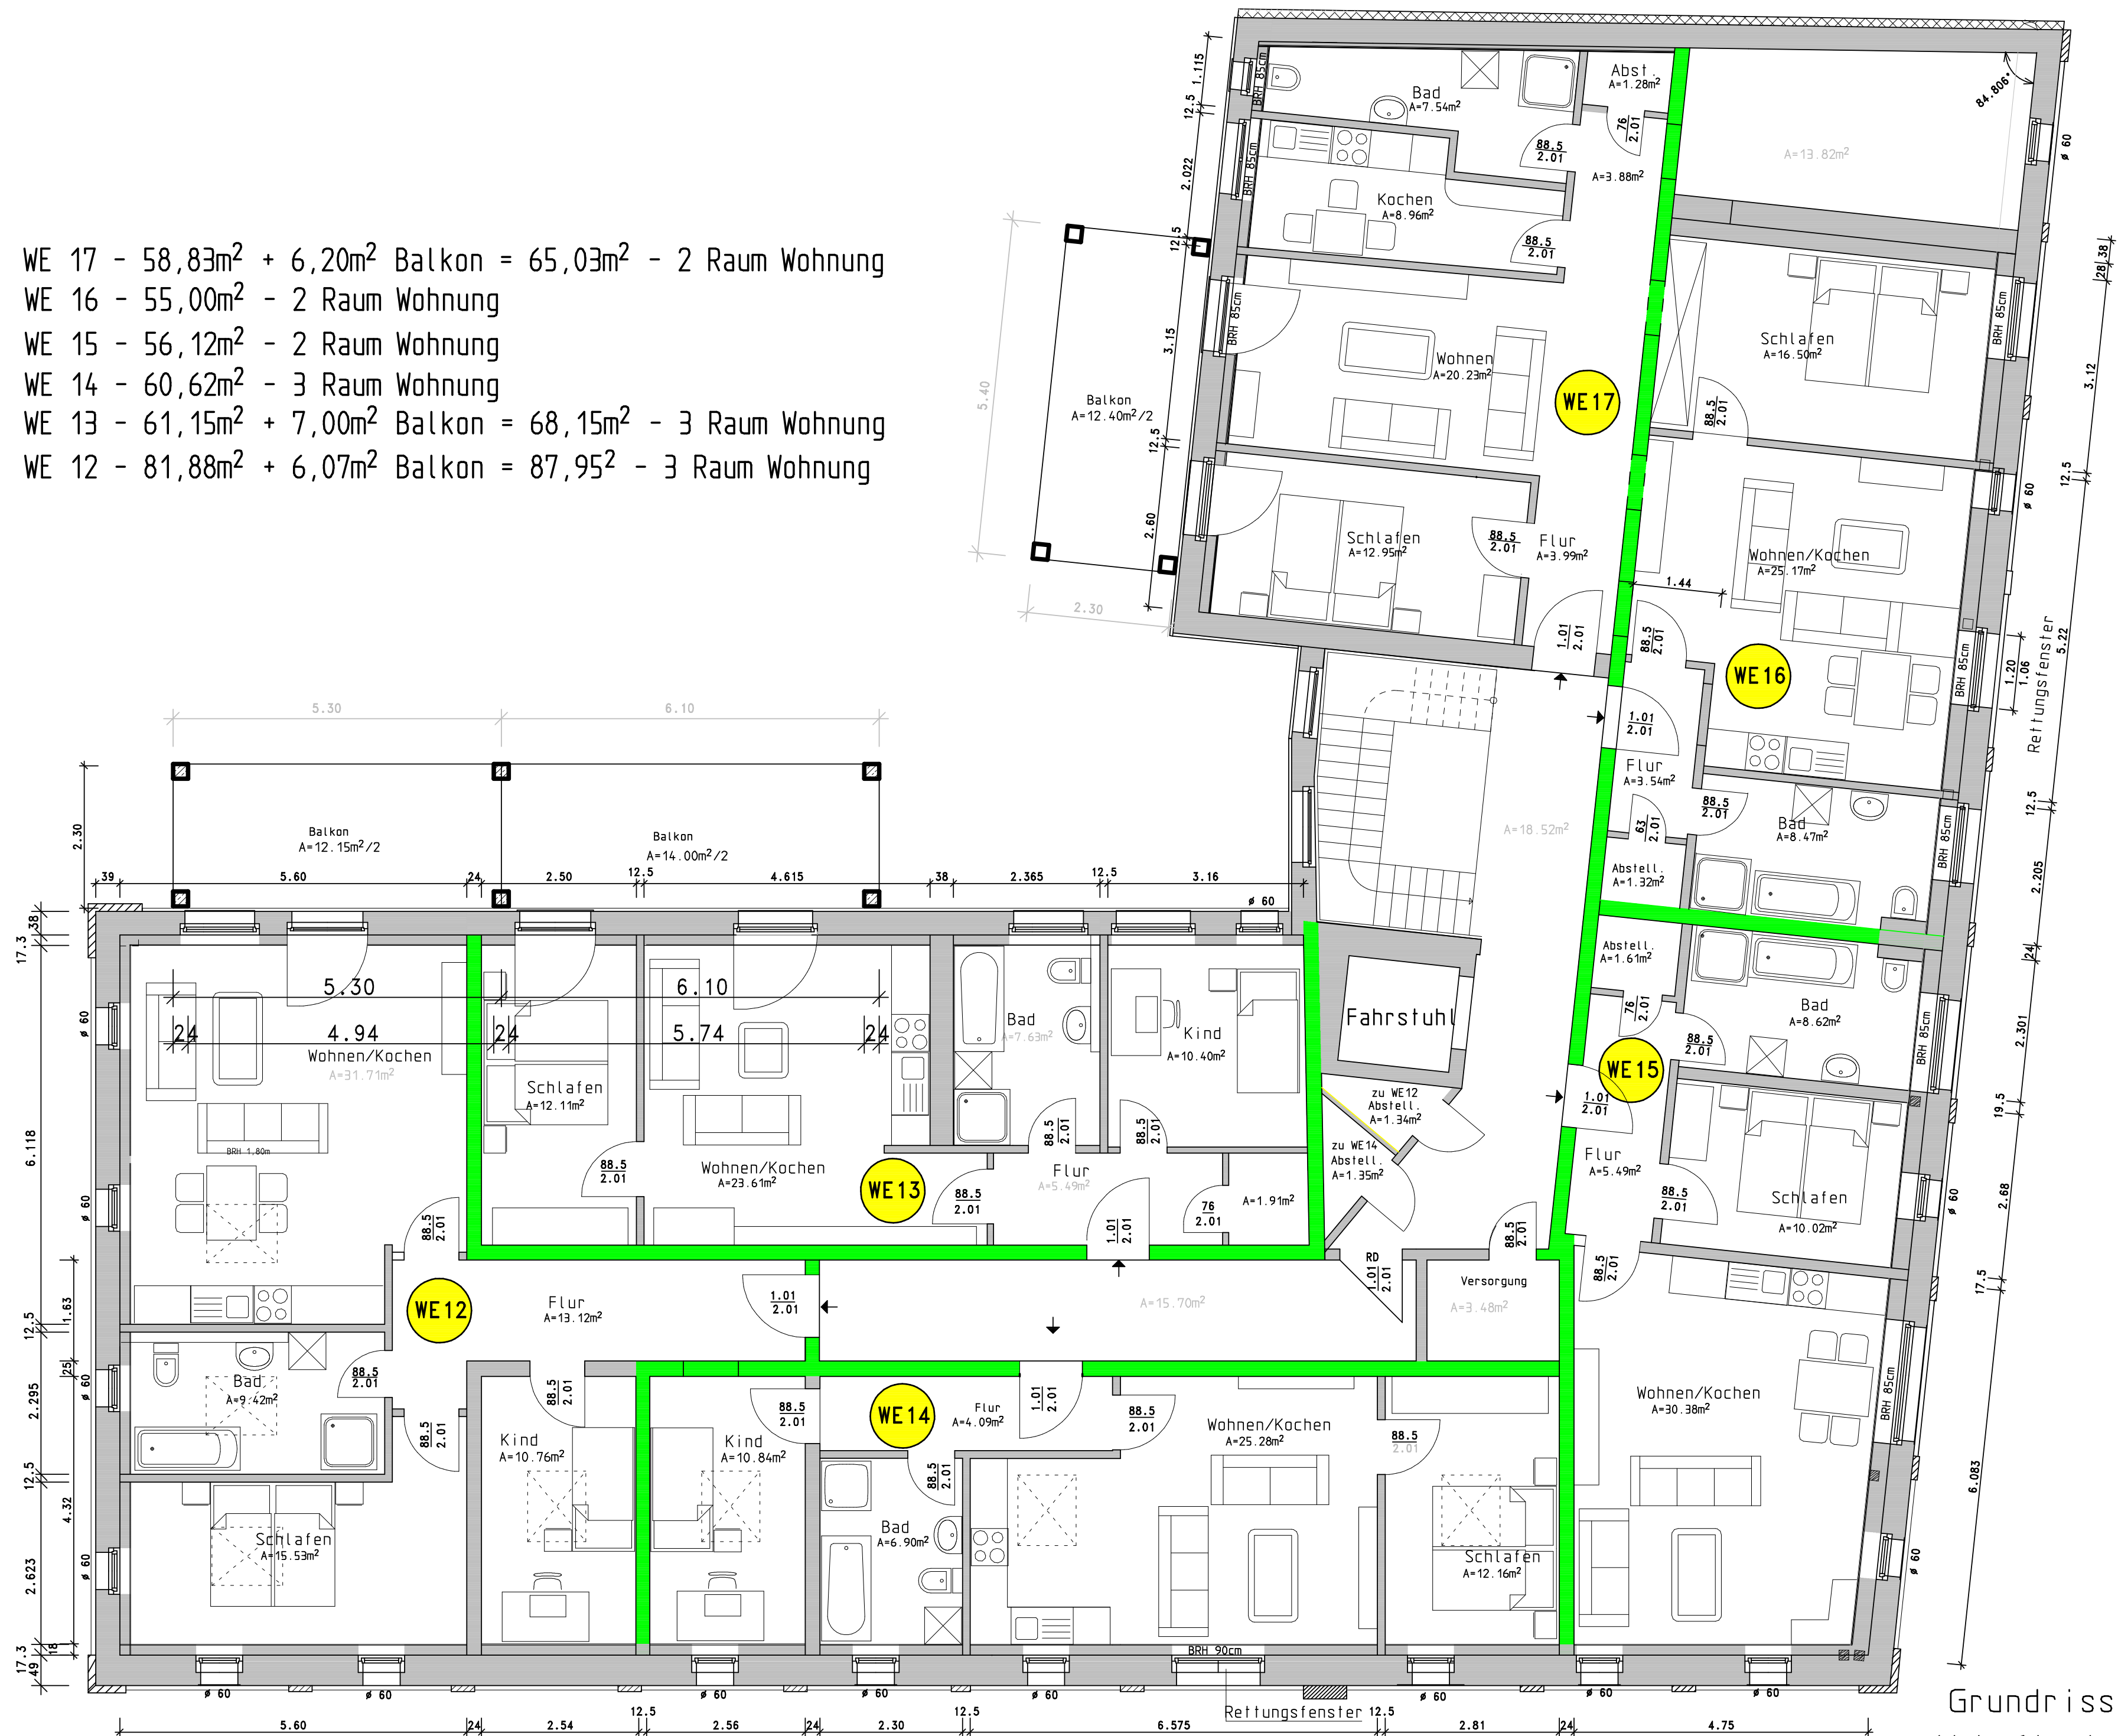

Grundriss Dachgeschoss
 Wohnflächen - 01.03.2017