


WE 1 - 87,02m² + 5,95m² Terrasse = 92,97m² - 4 Raum Wohnung
 WE 2 - 59,88m² + 6,87m² Terrasse = 66,75m² - 3- Raum Wohnung
 WE 3 - 50,57m² - 2 Raum Wohnung
 WE 4 - 55,25m² - 2 Raum Wohnung
 WE 5 - 100,38m² + 6,21m² Terrasse = 106,98m² - 4-Raum Wohnung

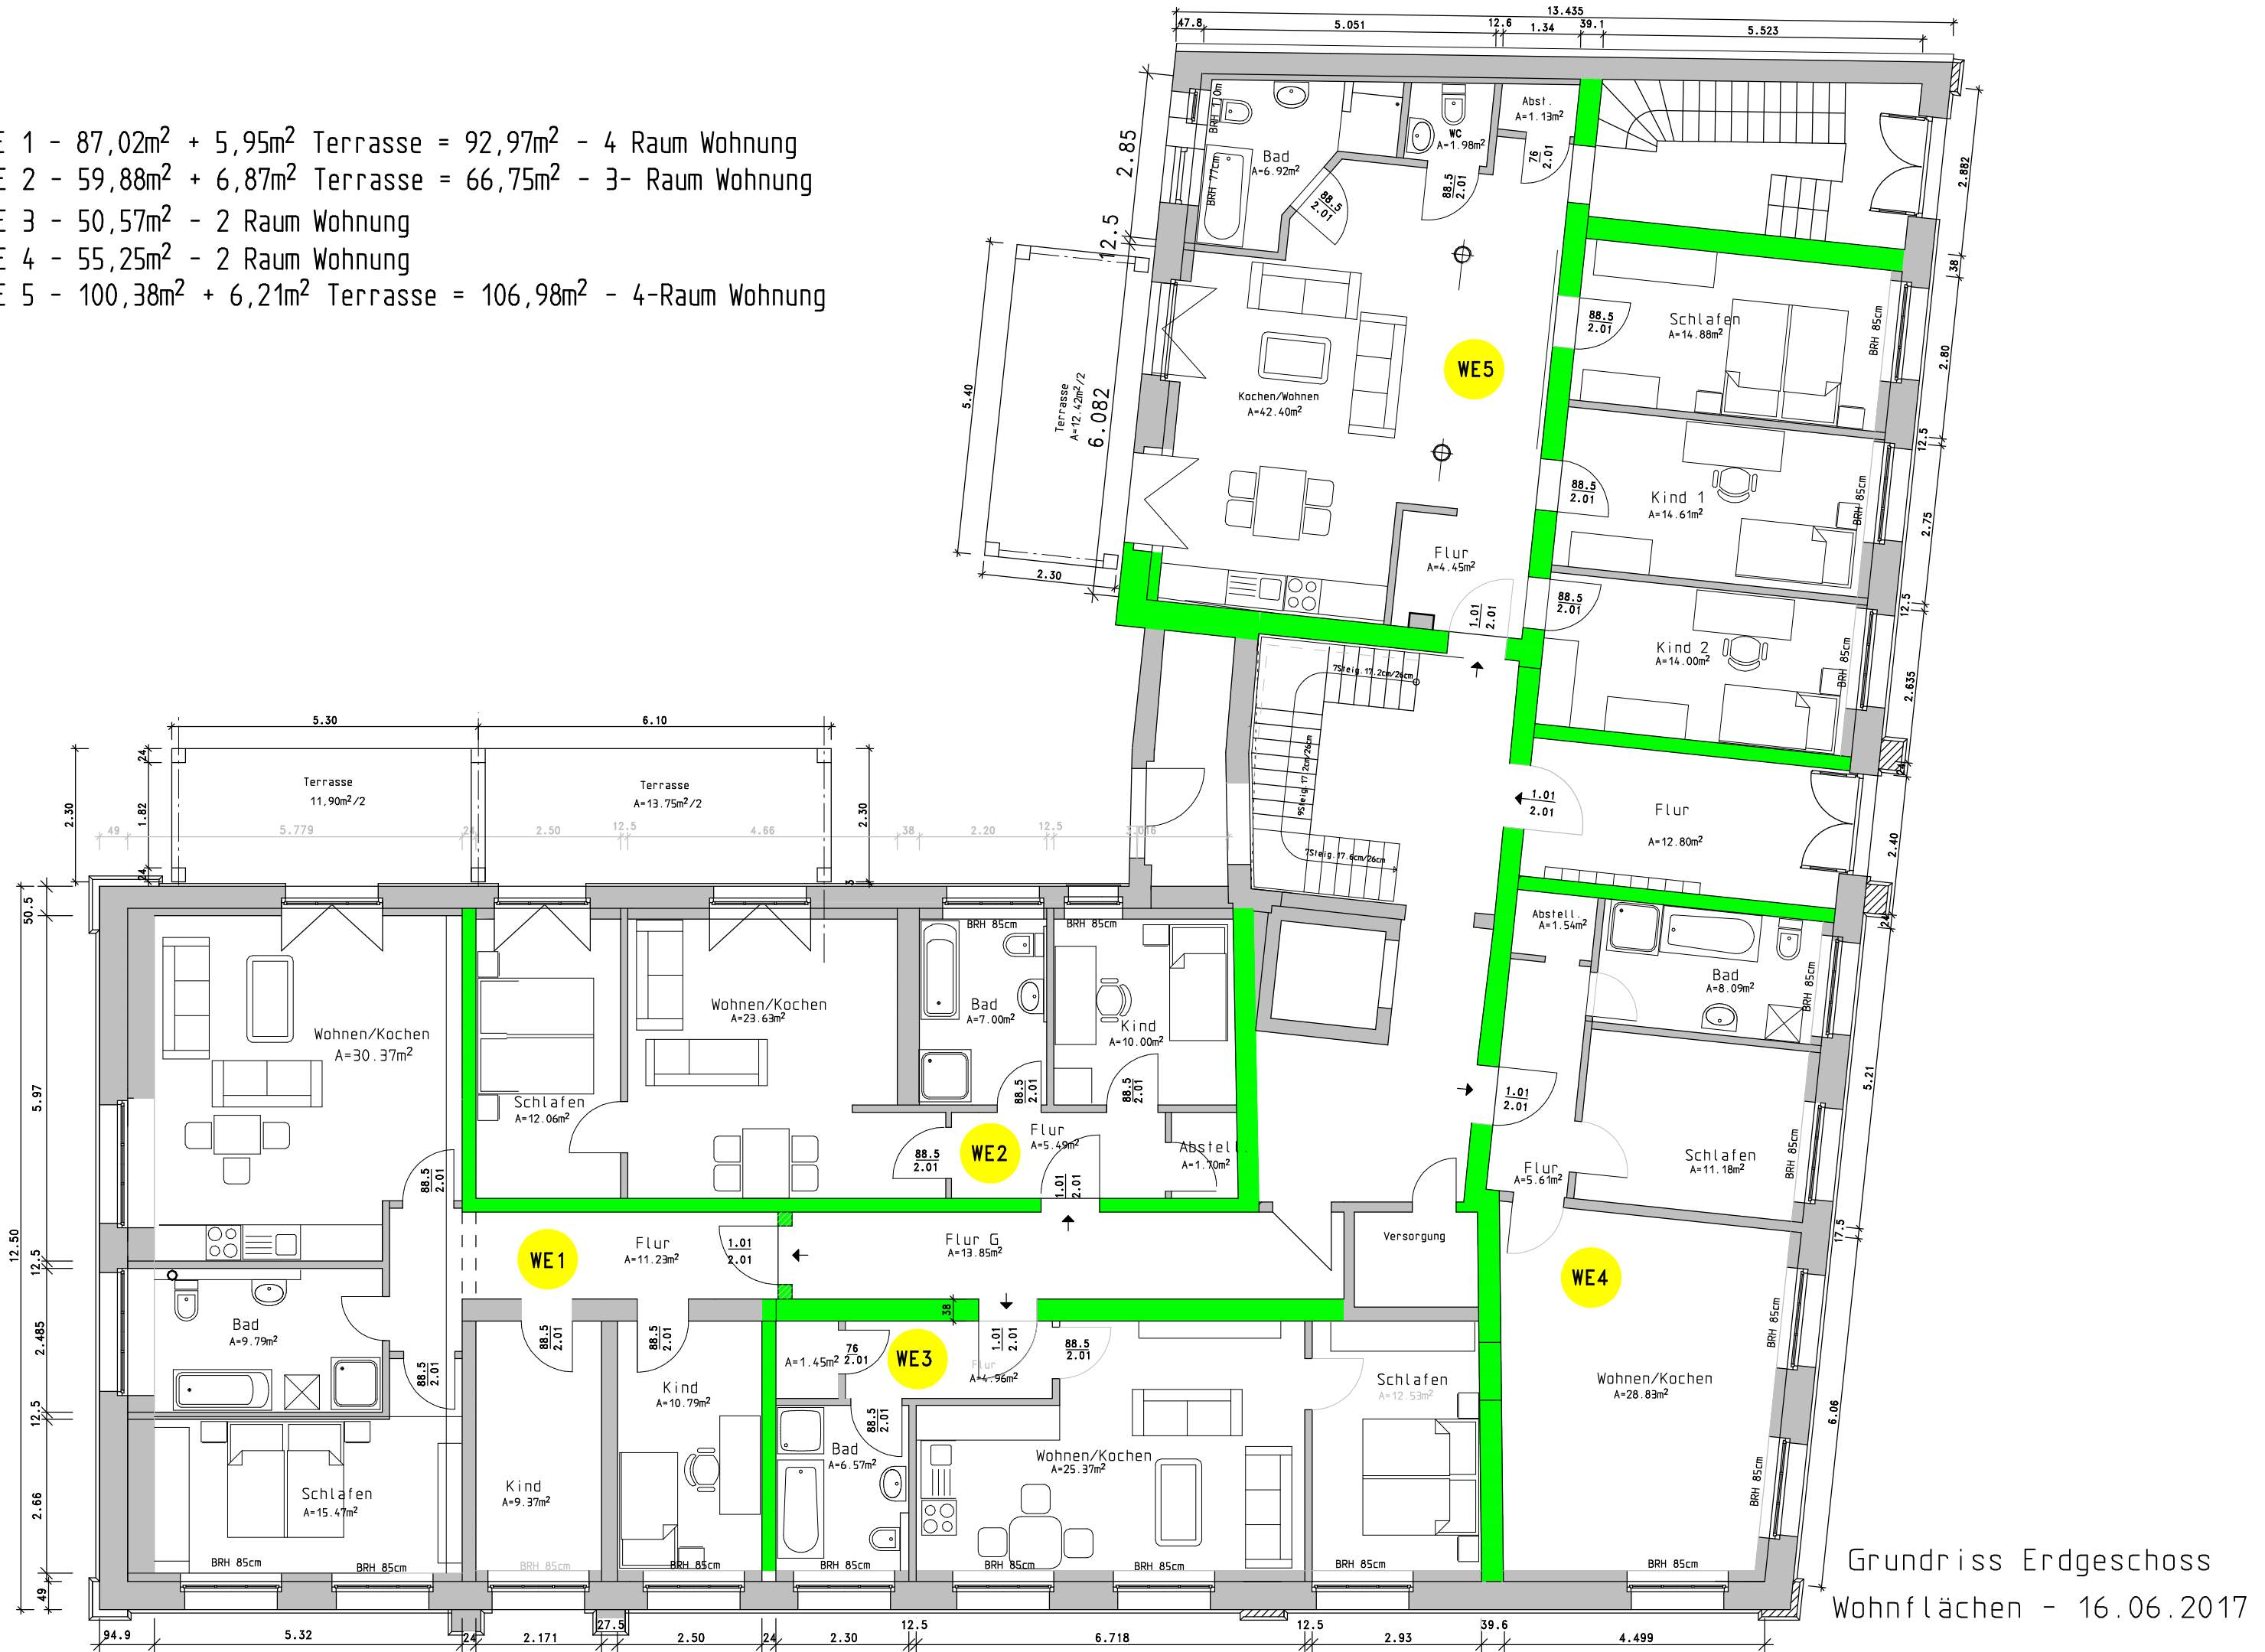

Grundriss Erdgeschoss
 Wohnflächen - 16.06.2017